



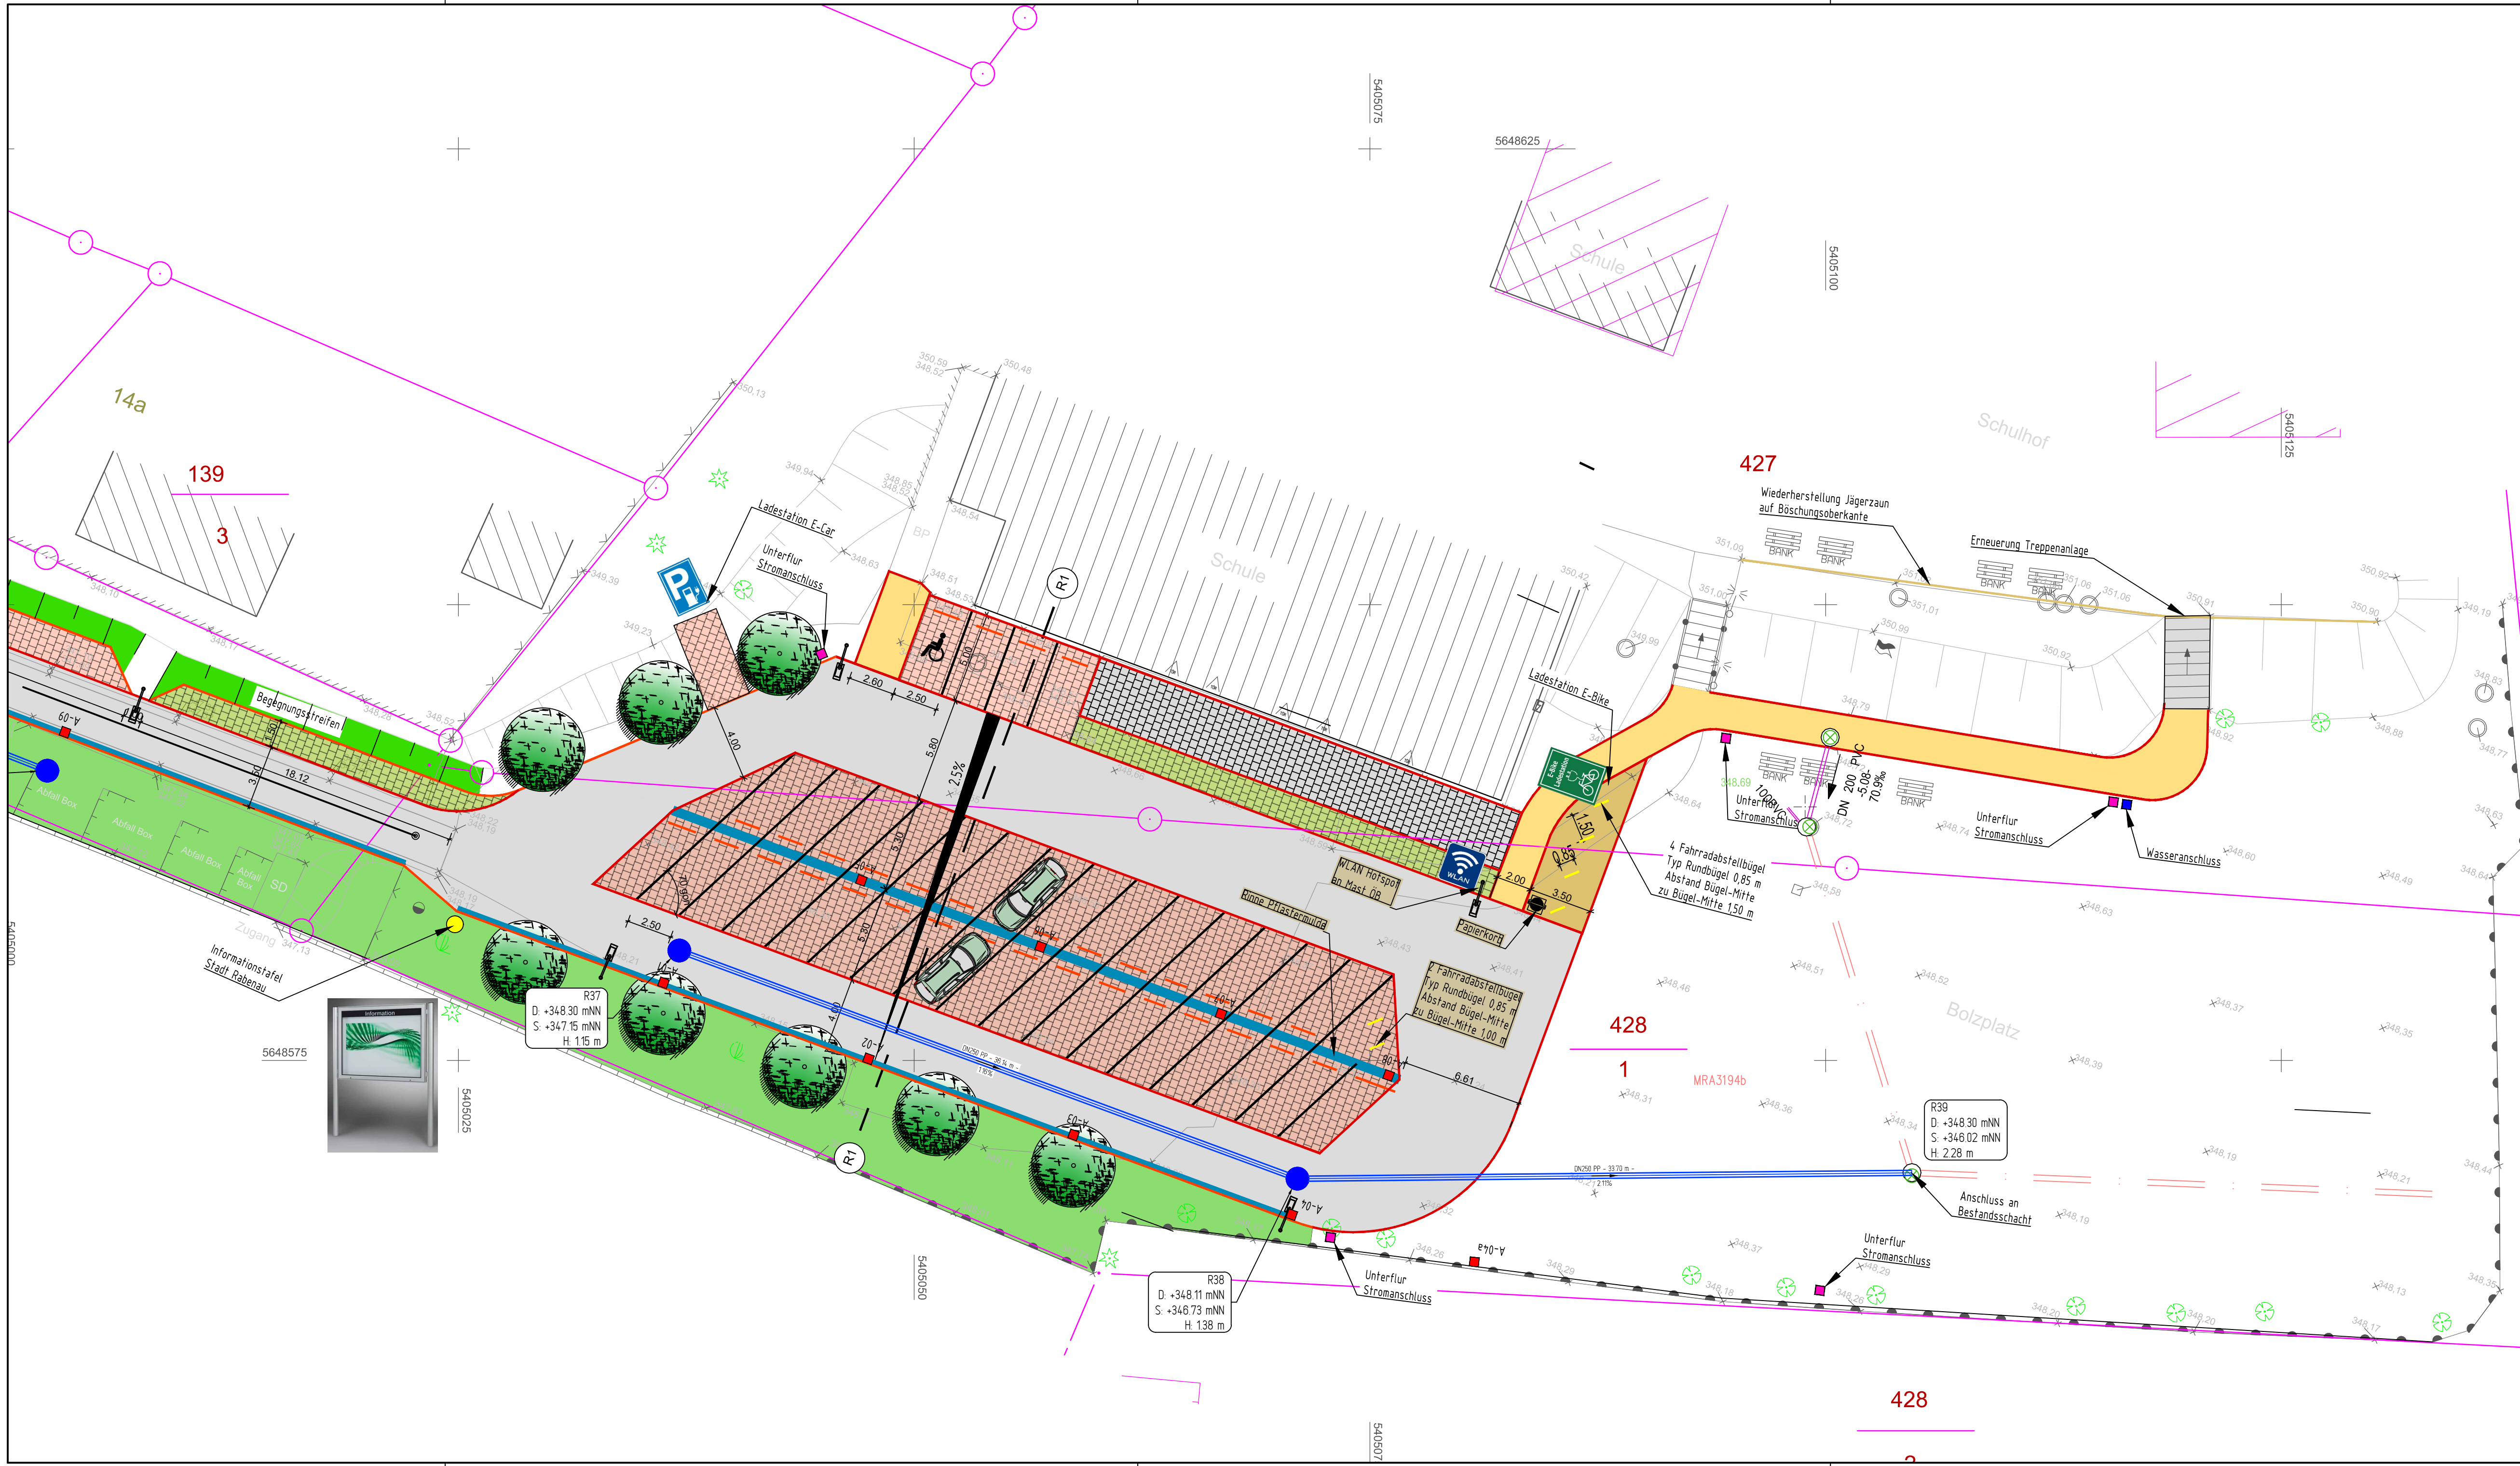

39 Stellplätze + 3 Behindertenstellplätze

- Fahrbahnbefestigung Asphalt
- Stellplatzbefestigung mit Ökopflaster/Rasengitter
- Gehweg Befestigung mit Betonpflaster Färbung Herbstlaub
- Rasengitter
- Grünstreifen
- Baumpflanzung
- Tiefbordstein
- Hochbordstein
- Hochbordstein unterbrochen
- Grundstücksgrenzen
- Bestand
- Bestand Abbruch
- Mast Öffentliche Beleuchtung
- Unterflur Stromanschluss
- Unterflur Wasseranschluss

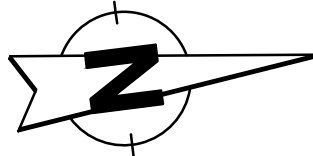

Entwurfsbearbeitung:		Datum	Zeichen
IBSV 21		bearbeitet 08.2019	Pech
INGENIEURBÜRO FÜR STADTBAUWESEN UND VERKEHRSPLANUNG		gezeichnet 08.2019	VESTRA
Zur Wetterwarte 27 01109 Dresden TEL.: 0351/ 7993010 FAX: 0351/ 4060544		geprüft	
		Projekt-Nr.:	

Stadt Rabenau Bauamt Am Markt 3 01734 Rabenau Tel. 0351 649820			

Nr.	Art der Änderung	Datum	Zeichen

VORENTWURF

Straßenbauverwaltung:		Unterlage / Blatt-Nr.: 5 / 1
Stadt Rabenau Bauamt Am Markt 3 01734 Rabenau Tel. 0351 649820		Lageplan

PROJIS-Nr.	Maßstab: 1:200
------------	----------------

Neubau Mehrzweckplatz/Festplatz Obernaundorfer Straße	
aufgestellt: Rabenau, Bauamt	
Rabenau,	