



Legende :

- Bestand
- Neubau
- Abbruch

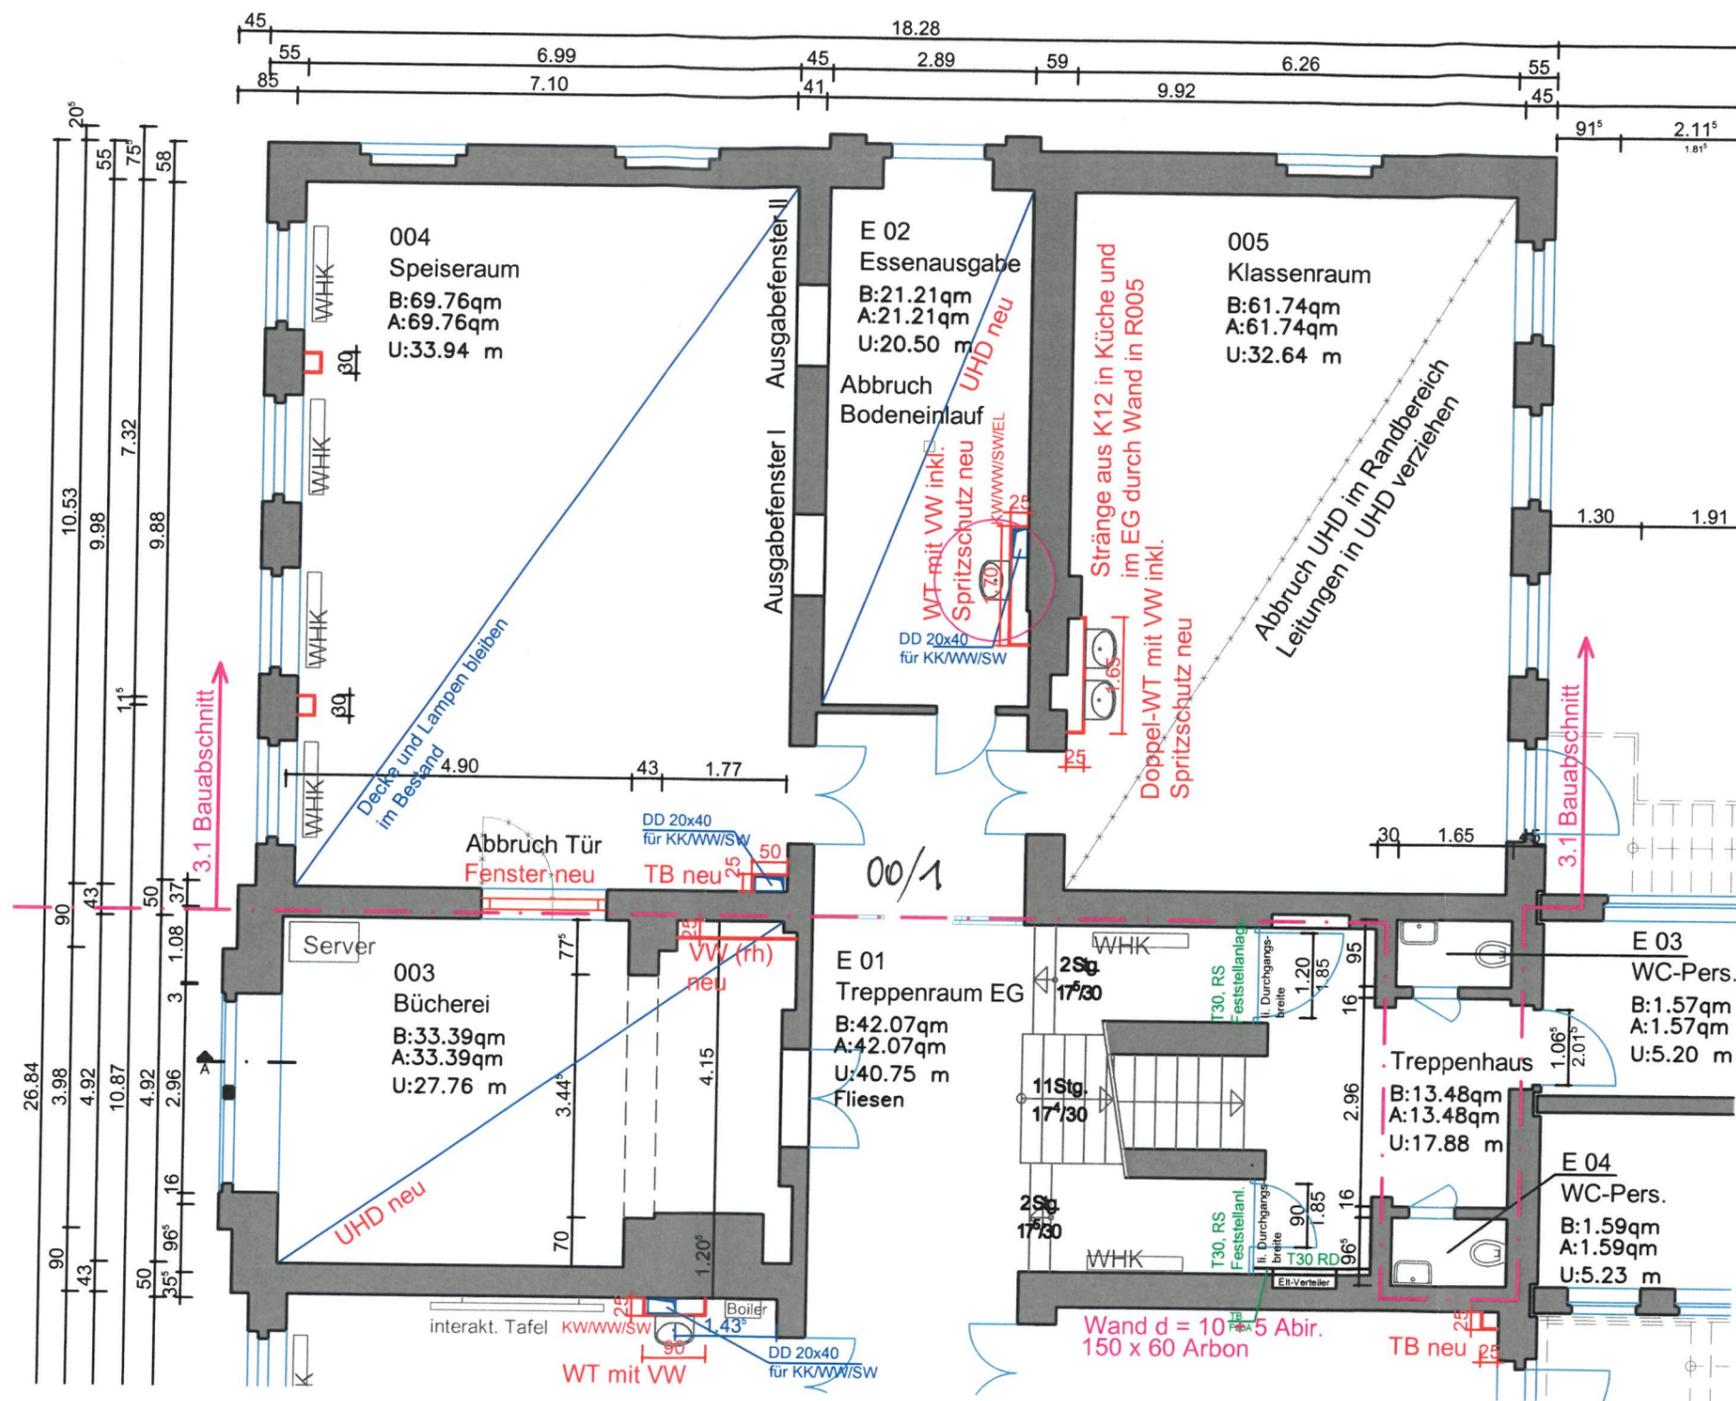

**Raumnummern:**  
 Alle Raumnummern mit Buchstaben und Zahlen wurden vom Ingenieurbüro Fischer neu vergeben. Alle Raumnummern mit nur Zahlen sind die Raumnummern, die bereits auf den Türschildern stehen.

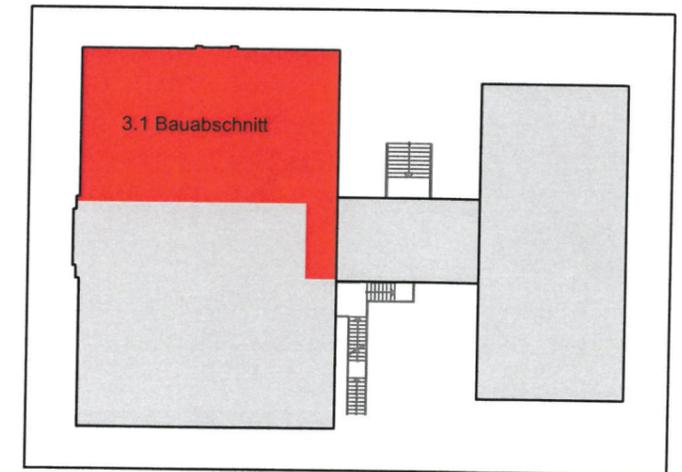

Dieses Dokument ist Eigentum des Ing.-Büro A. Fischer. Vervielfältigung, Veränderung, Weiterverwendung, Veröffentlichung o.ä. bedürfen der Zustimmung des Urhebers.

INDEX	DATUM	ÄNDERUNG	NAME

**Vorhaben**  
 Sanierung HLS VH GS Oelsa  
 Hauptstraße 71  
 01734 Rabenau OT Oelsa


**Bauherr**  
 Stadtverwaltung Rabenau  
 Markt 3  
 01734 Rabenau

**Darstellung**  
 3.1 Bauabschnitt  
 Grundriss Erdgeschoss

**INGENIEURBÜRO**  
 Dipl. Ing. A. Fischer  
 Körnerstraße 4  
 01705 Freital  
 Tel: 0351 6 44 03 10  
 info@fischer-ingbuero.de

Datei GS Oelsa_VH_San_02	Maßstab 1:100	Größe A3
Bearbeiter Fischer	Datum 11.08.2023	
Plan Nr. 		


**E EG 01**

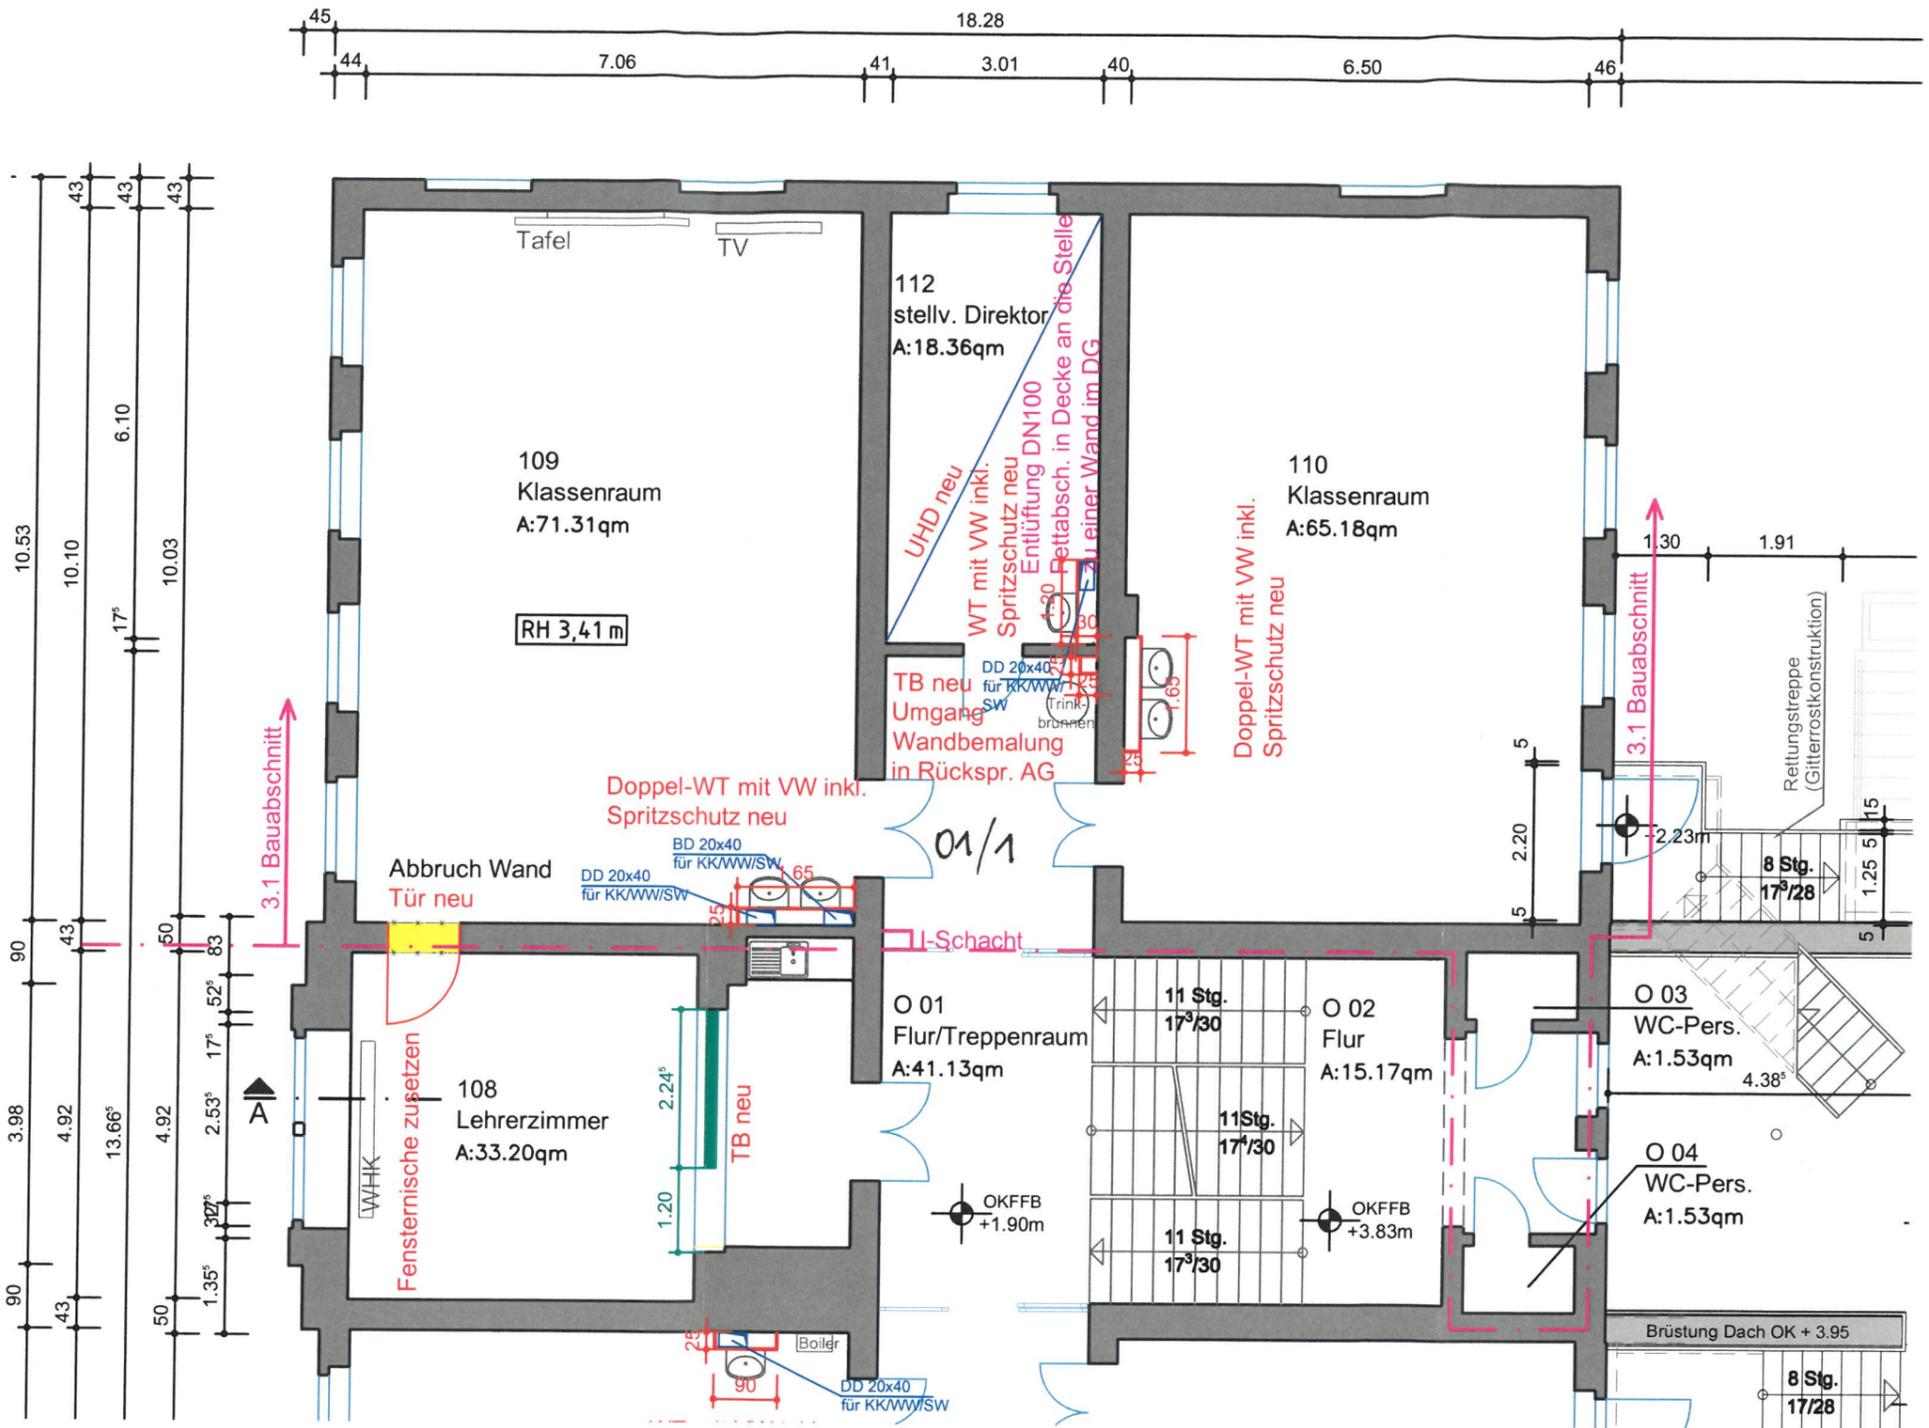

- Legende :
- Bestand
  - Neubau
  - Abbruch



**Raumnummern:**  
 Alle Raumnummern mit Buchstaben und Zahlen wurden vom Ingenieurbüro Fischer neu vergeben. Alle Raumnummern mit nur Zahlen sind die Raumnummern, die bereits auf den Türschildern stehen.

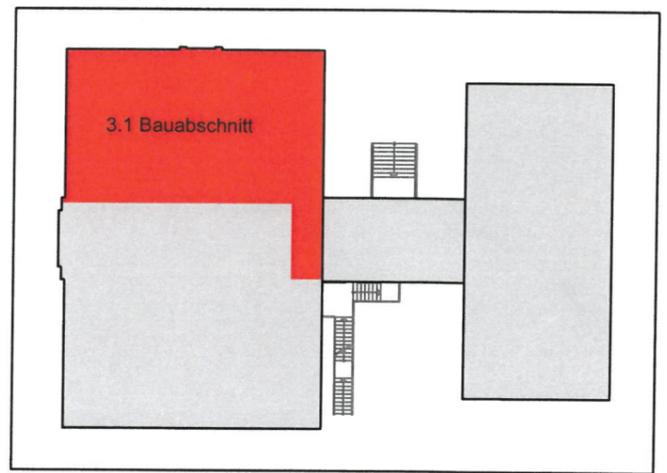

INDEX	DATUM	ÄNDERUNG	NAME

Vorhaben  
 Sanierung HLS VH GS Oelsa  
 Hauptstraße 71  
 01734 Rabenau OT Oelsa

Bauherr  
 Stadtverwaltung Rabenau  
 Markt 3  
 01734 Rabenau

Darstellung  
**3.1 Bauabschnitt**  
**Grundriss Obergeschoss**

**INGENIEURBÜRO**  
 Dipl. Ing. A. Fischer  
 Körnerstraße 4  
 01705 Freital  
 Tel: 0351 6 44 03 10  
 info@fischer-ingbuero.de

Datei GS Oelsa_VH_San_02	Maßstab 1:100	Größe A3
Bearbeiter Fischer	Datum 11.08.2023	
Plan Nr. <b>E OG 01</b>		

Dieses Dokument ist Eigentum des Ing.-Büro A. Fischer. Vervielfältigung, Veränderung, Weiterverwendung, Veröffentlichung o.ä. bedürfen der Zustimmung des Urhebers.