


# Übersichtstafel, Drehsager, Memory

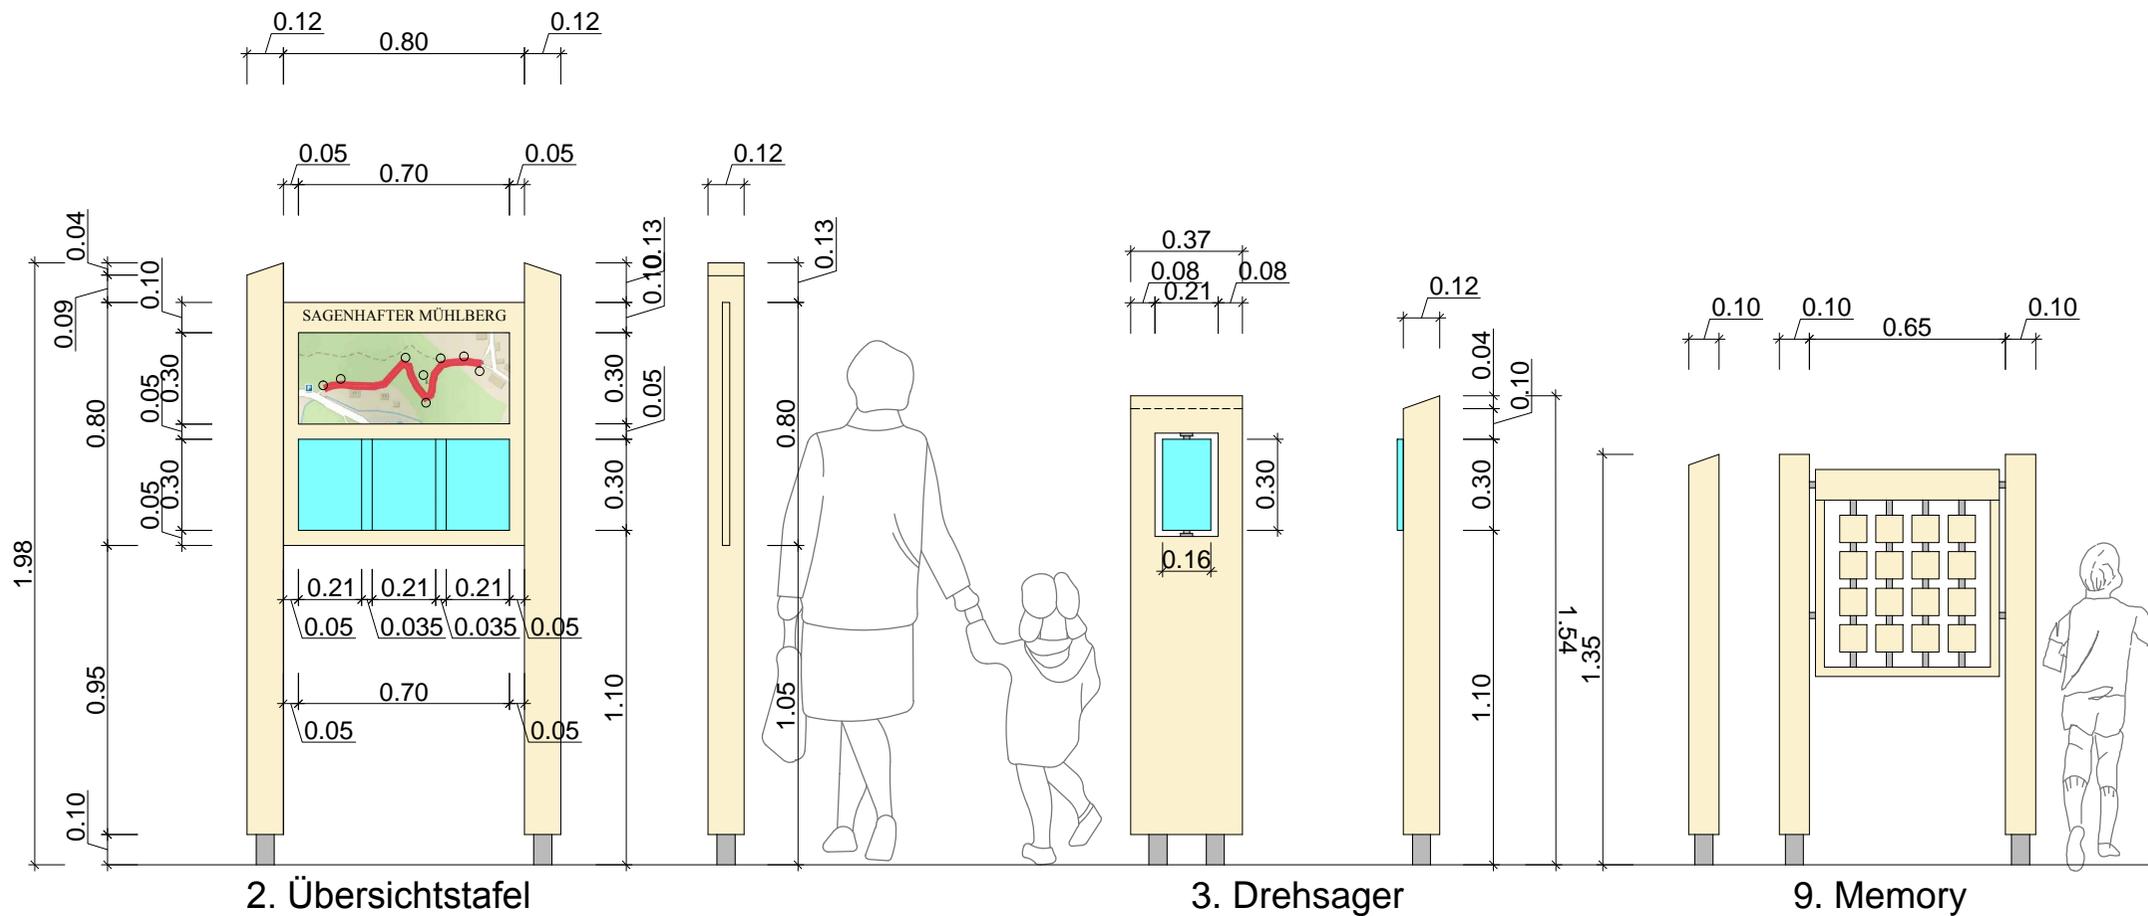

PROJEKT:	Erlebnisweg "Sagenhafter Mühlberg" Maßnahme 2: Erhalt und Weiterentwicklung kleiner touristischer Infrastruktur und Sehenswürdigkeiten	PLANUNG:	LANDSCHAFTSARCHITEKTUR FRASE Ölsaer Weg 9, 01189 Dresden Tel: 0351/4216505 Fax: 0351/4216506	DATUM:	12.05.2020
				PROJEKT-NR.:	03/19
LEISTUNGSPHASE:	Entwurfsplanung/Genehmigungsplanung	BAUHERR:	Stadt Rabenau Markt 3, 01734 Rabenau/Sa.	PLAN-NR.	D 2
INHALT:	Details - Übersichtstafel, Drehsager, Memory				