


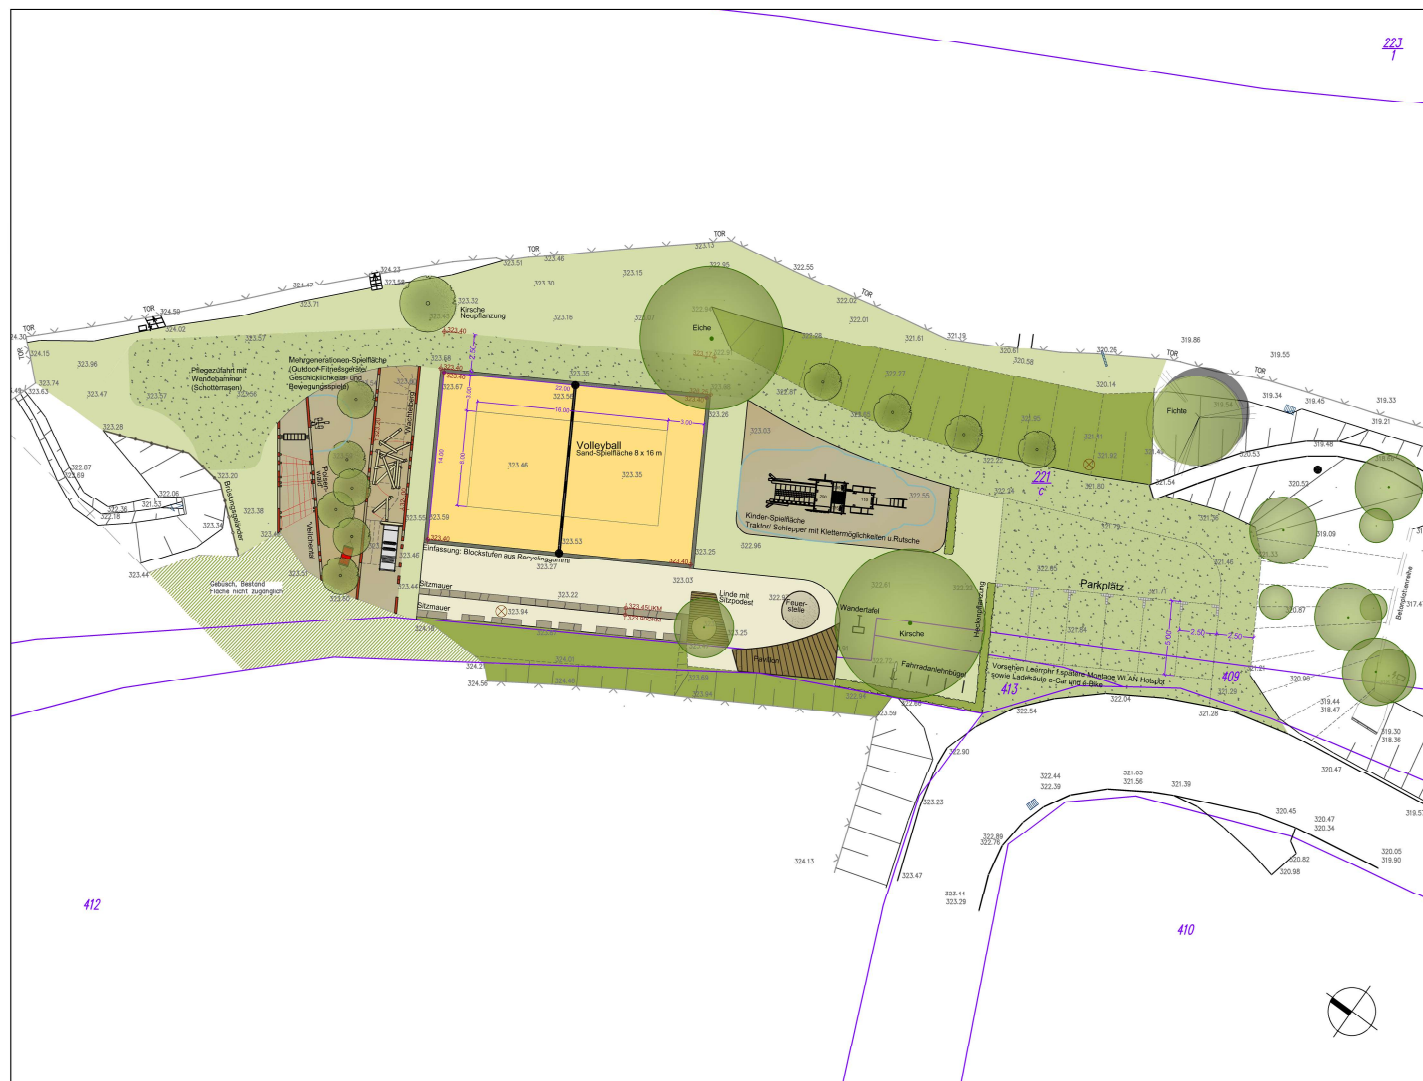

## LEGENDE

- Laub-/ Nadelbaum, Bestand + Erhalt
- Laubbaum, Neupflanzung
- Strauch-/ Gehölz-/ Staudenpflanzung
- Heckenpflanzung
- Rasenflächen
- Schotterrasen (Pflegezufahrt)
- Mauerwerk, Bestand
- Mauerwerk, Planung
- wassergebundene Wegedecke
- Spielbereiche (Fallschutzbelag, Pappelhackschnittel)
- Volleyballfeld, Quarzsand 0-2mm, Spielfeldgröße 8x16m zzgl. rundum 3m Sicherheitsabstand
- Spielfeldmarkierung aus Polyester- Gurtband 50mm breit
- Einfassung Blockstufen aus Recyclinggummi 15/30/100 cm
- Sitzmauer bzw. Sitzblöcke aus Porphyrtstein
- Zaun, Bestand
- Zaun, Planung
- Fahrradabstellanlage
- Holzdeck
- Pavillon
- Feuerholz
- 163.33 Höhe Bestand, vermessen
- 164.40 Planungshöhen

## GRENZEN

- Flurstücksgrenze mit Nummer 98/5
- Gemarkungsgrenze

## NACHRICHTLICHE ÜBERNAHME

Vermessung: Freiberuf. Vermessungsingenieur Ronny Dults vom 21.10.2020

Lagebezug: ETRS89 UTM33 I Höhenbezug: DHHN2016

(Die eingezeichneten Flurstücksgrenzen wurden der amtlichen Liegenschaftskarte entnommen und dienen nur der Übersicht.)

|            |   |               |                 |                                                     |              |            |     |
|------------|---|---------------|-----------------|-----------------------------------------------------|--------------|------------|-----|
| PLANUNG    | <div>Ingenieurbüro Matthias Koch</div> <div>Schulstraße 2, 01705 Freital-Weißig<br/>Mail: info@koch-ingenieurbuero.de<br/>Tel.: 0351/460 13 24, Fax: 0351/460 13 25</div> <div></div> |               |                 | AUFTRAGGEBER / BAUHERR                              |              |            |     |
|            |   |               |                 | Stadtverwaltung Rabenau<br>Markt 3<br>01734 Rabenau |              |            |     |
| PROJEKT    | Dorfgemeinschaftsplatz Obernaundorf<br>Poisenwaldstraße 31, 01734 Rabenau OT Obernaundorf   |               |                 |                                                     | DATUM        | 08.06.2021 |     |
| ZEICHNUNG  | Logeplan Entwurf   |               |                 |                                                     | MASZSTAB     | 1: 250     |     |
| BEARBEITER | Schliefke   | PLANUNGSPHASE | Entwurfsplanung | FORMAT                                              | 297 x 590 mm | BLATT      | 1.0 |