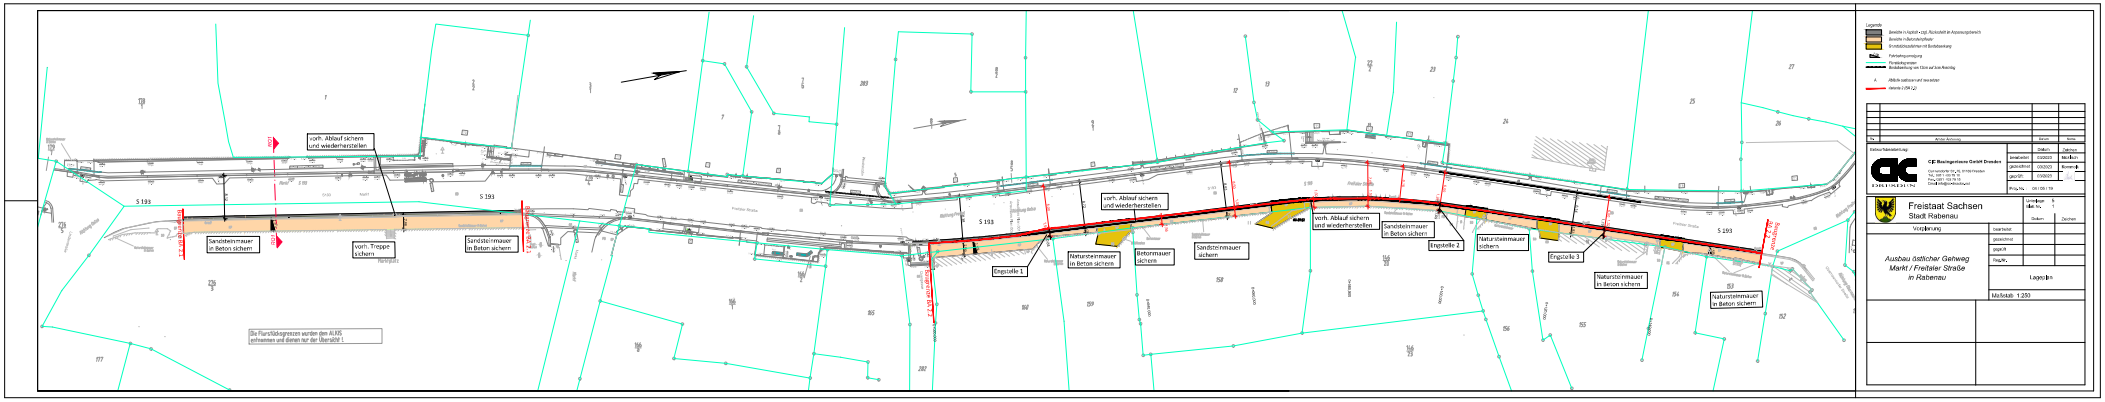
vorh. Ablauf sichern und wiederherstellen
Sandsteinmauer in Beton sichern
vorh. Treppe sichern
Sandsteinmauer in Beton sichern
vorh. Ablauf sichern und wiederherstellen
Eingstelle 1
Natursteinmauer in Beton sichern
Betonmauer sichern
Sandsteinmauer sichern
vorh. Ablauf sichern und wiederherstellen
Sandsteinmauer in Beton sichern
Eingstelle 2
Natursteinmauer sichern
Eingstelle 3
Natursteinmauer in Beton sichern
Natursteinmauer in Beton sichern
S 193
Die Flurstücksgrenzen wurden dem ALKIS entnommen und dienen nur der Übersicht !.
Freistaat Sachsen
Stadt Rabenau
Vorplanung
Ausbau östlicher Gehweg
Markt / Freitaler Straße
in Rabenau
Lageplan
M/Maßstab 1:250