


ERLEBNISWEG "SAGENHAFTER MÜHLBERG" IN RABENAU/SA.
 Maßnahme 2: Erhalt und Weiterentwicklung kleiner touristischer Infrastruktur und Sehenswürdigkeiten

NORD
 M 1:250

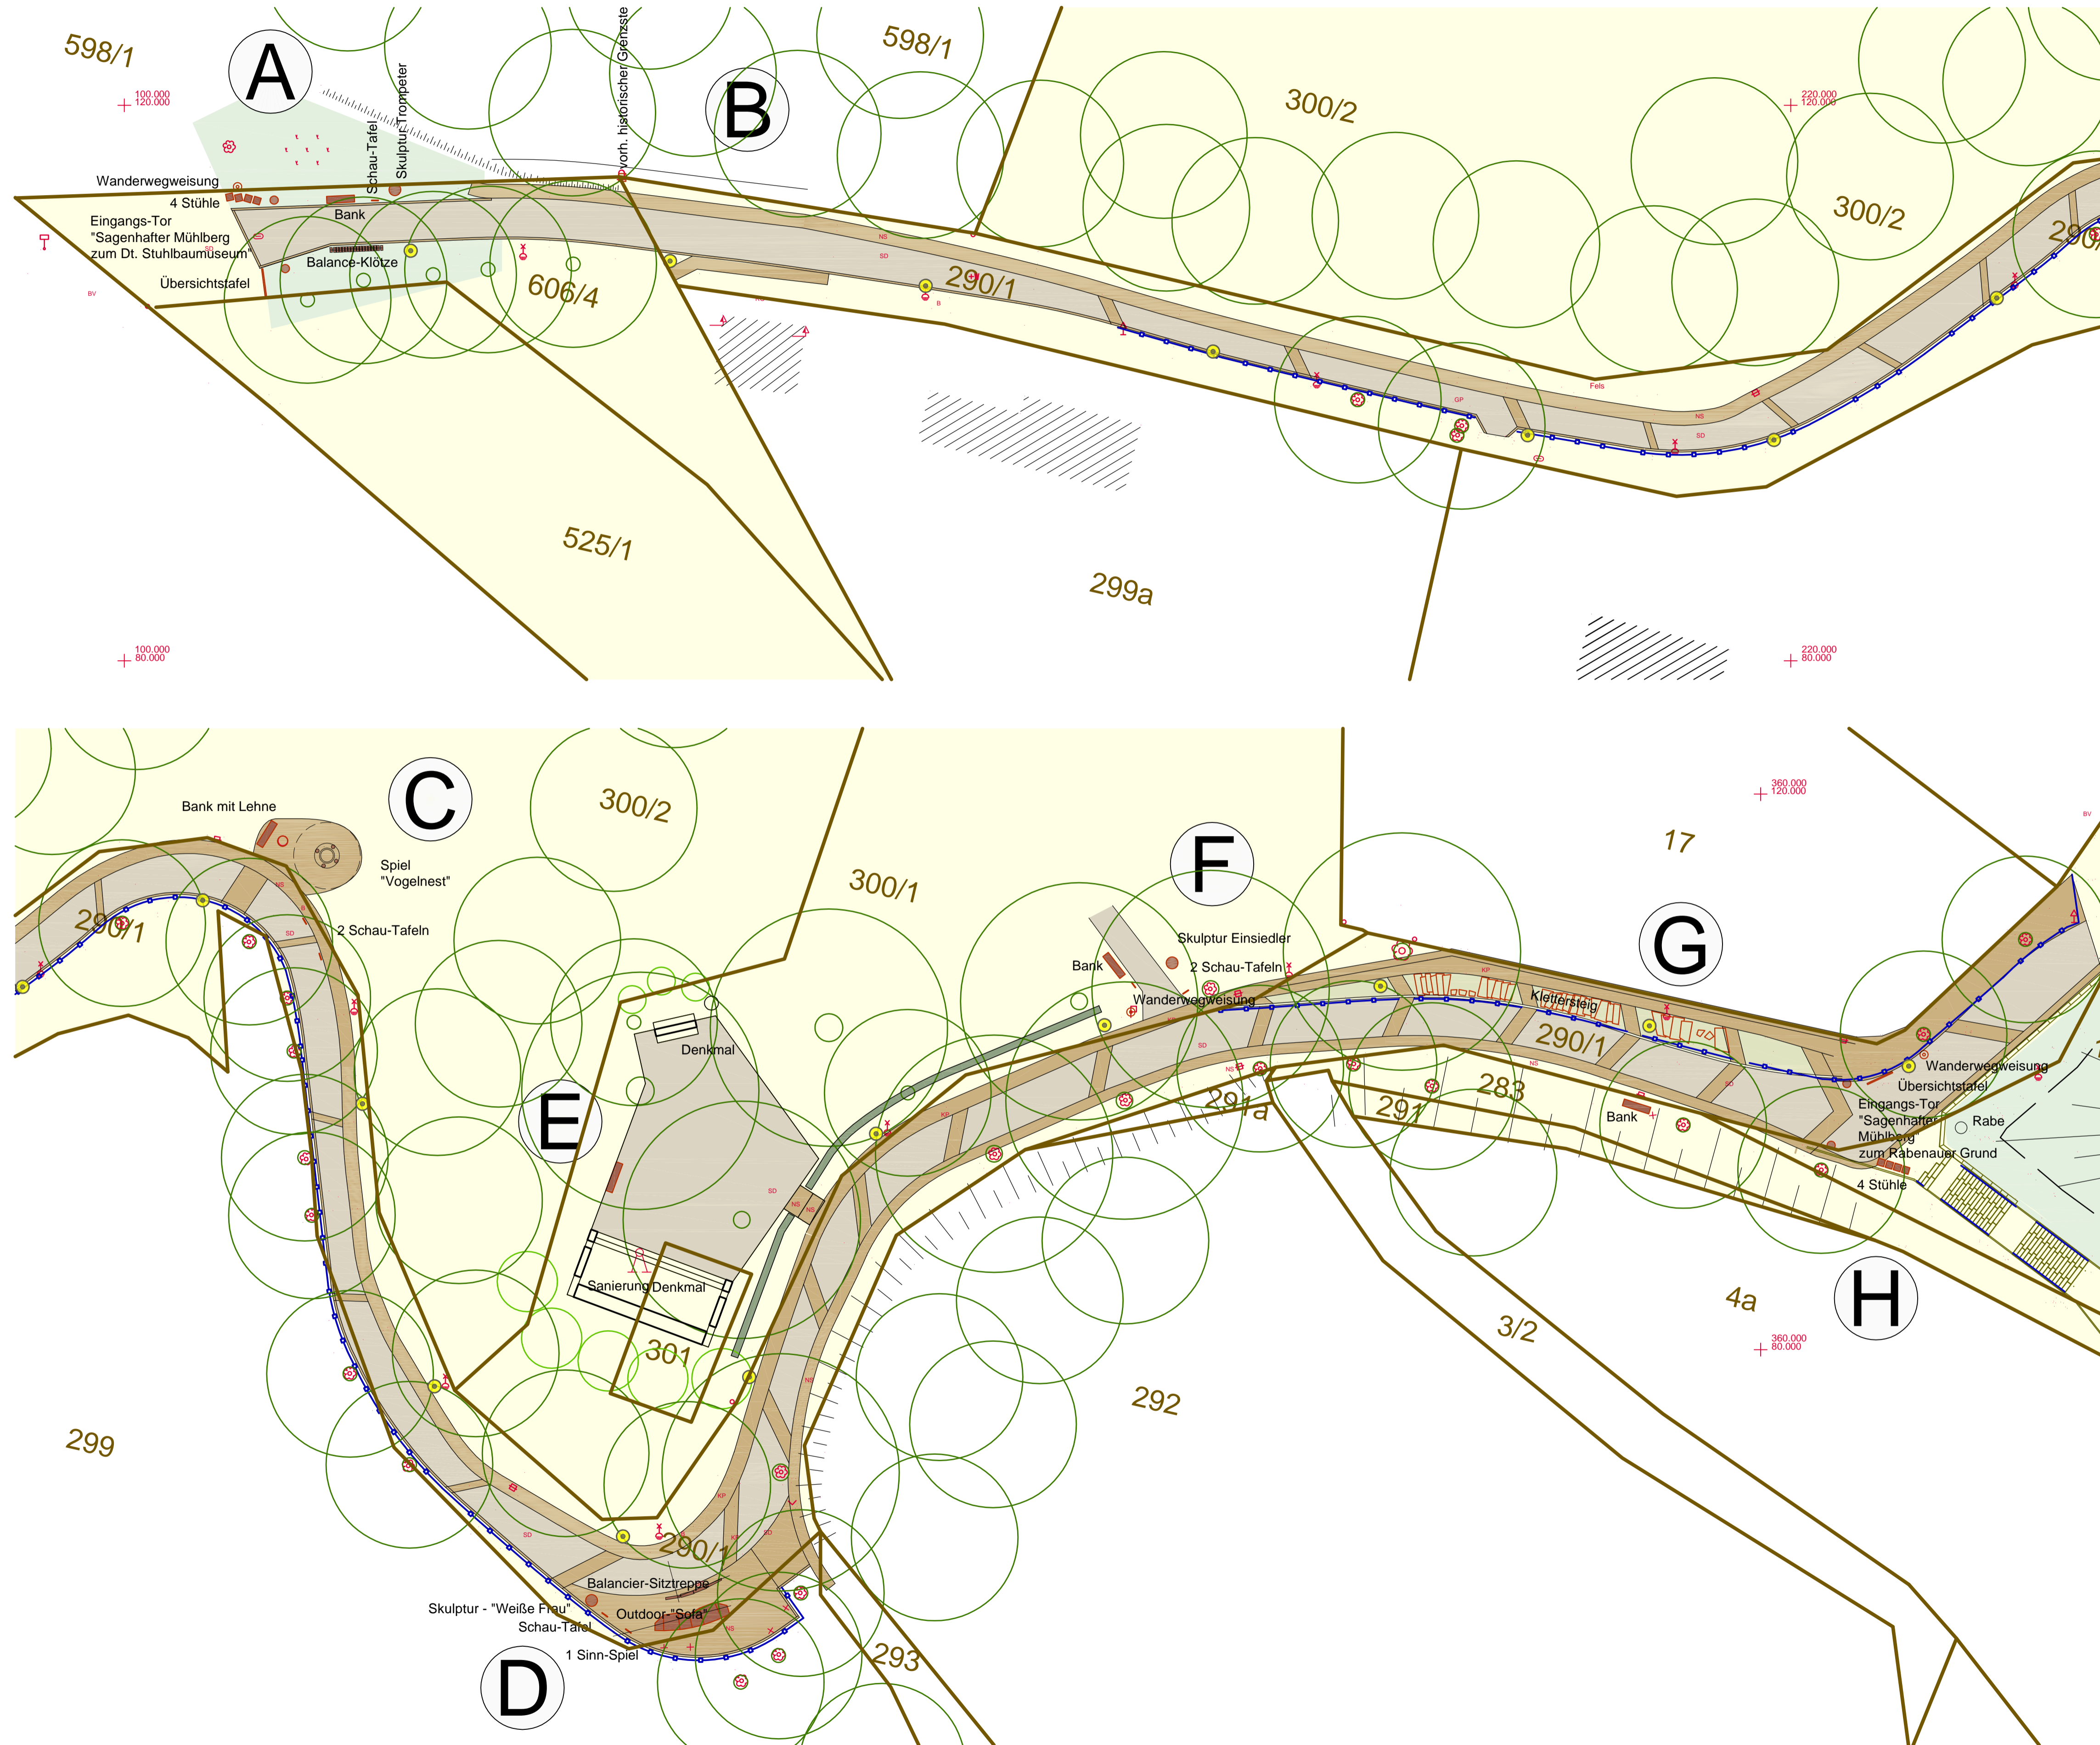

Bereich A
Zugang vom Rabenauer Grund „Zur Stuhlbauerstadt Rabenau“

- Eingangstore
- Übersichtstafel
- Sagenskulptur „Trompeter“
- Schau-Tafel mit Sagentext „Trompeter“
- drei bis vier Stühle
- Spielelement Balance-Klötze
- Wanderwegweisung

Bereich B - Gemarkungsstein

- Gemarkungsstein vorhanden

Bereich C - Vogelnest

- Spielgerät „Vogelnest“
- Schau-Tafel mit dem Sagentext von der „Vogelstellige“
- Schau-Tafel wird über das Naturschutzgebiet „Rabenauer Grund“

Bereich D - Sinnlicher Ausblick

- Sagenskulptur „Weiße Frau“
- Schau-Tafel mit Sagentext
- Sitzlandschaft - Outdoor-Sofa
- Balancier-Sitz-Treppe
- Sinnspiel

Bereich E - Kriegsdenkmale

- Sanierung Denkmal

Bereich F - Abzweig „Sagenweg“

- Sagenskulptur „Einsiedler“ im Rabenauer Grund
- Schau-Tafel mit Sagentext
- Schau-Tafel zu ehemals hier befindlichen Armenhaus
- Wanderwegweisung

Bereich G - Steile Hangstiege

- Realisierung in Maßnahme 1

Bereich H

Zugang von der Stuhlbauerstadt Rabenau „zum Rabenauer Grund“

- Eingangst„Tore“
- Übersichtstafel
- drei bis vier Stühle
- touristische Wegweisung

Legende

- Tor, Skulptur
- Spielelemente
- Schau-/ Übersichtstafel
- Wanderwegweisung
- Stühle

Lagebezug: lokal Höhenbezug: ±0,00 = lokal

INDEX	BEARBEITER	DATUM	ÄNDERUNGEN / BEMERKUNGEN

PROJEKT:	Erlebnisweg "Sagenhafter Mühlberg" Maßnahme 2: Erhalt und Weiterentwicklung kleiner touristischer Infrastruktur und Sehenswürdigkeiten	OBJEKT-PLANUNG
LEISTUNGSPHASE:	Entwurfsplanung/Genehmigungsplanung	
PLANUNG:	LANDSCHAFTSARCHITEKTUR FRASE Olsaer Weg 9, 01189 Dresden Tel: 0351/4216505 Fax: 0351/4216506	DATUM: 12.05.2020
BAUHERR:	Stadt Rabenau Markt 3 01734 Rabenau/Sa.	PROJEKT-NR.: 03/19
		BEARBEITER: Frase
PLANBEZEICHNUNG:	Lageplan	MASSTAB: 1:250
		PLAN-NR.: EP-02